



Схема градостроительного зонирования
д.Малое Бабарыкино Баткатского сельского поселения Шегарского района Томской области

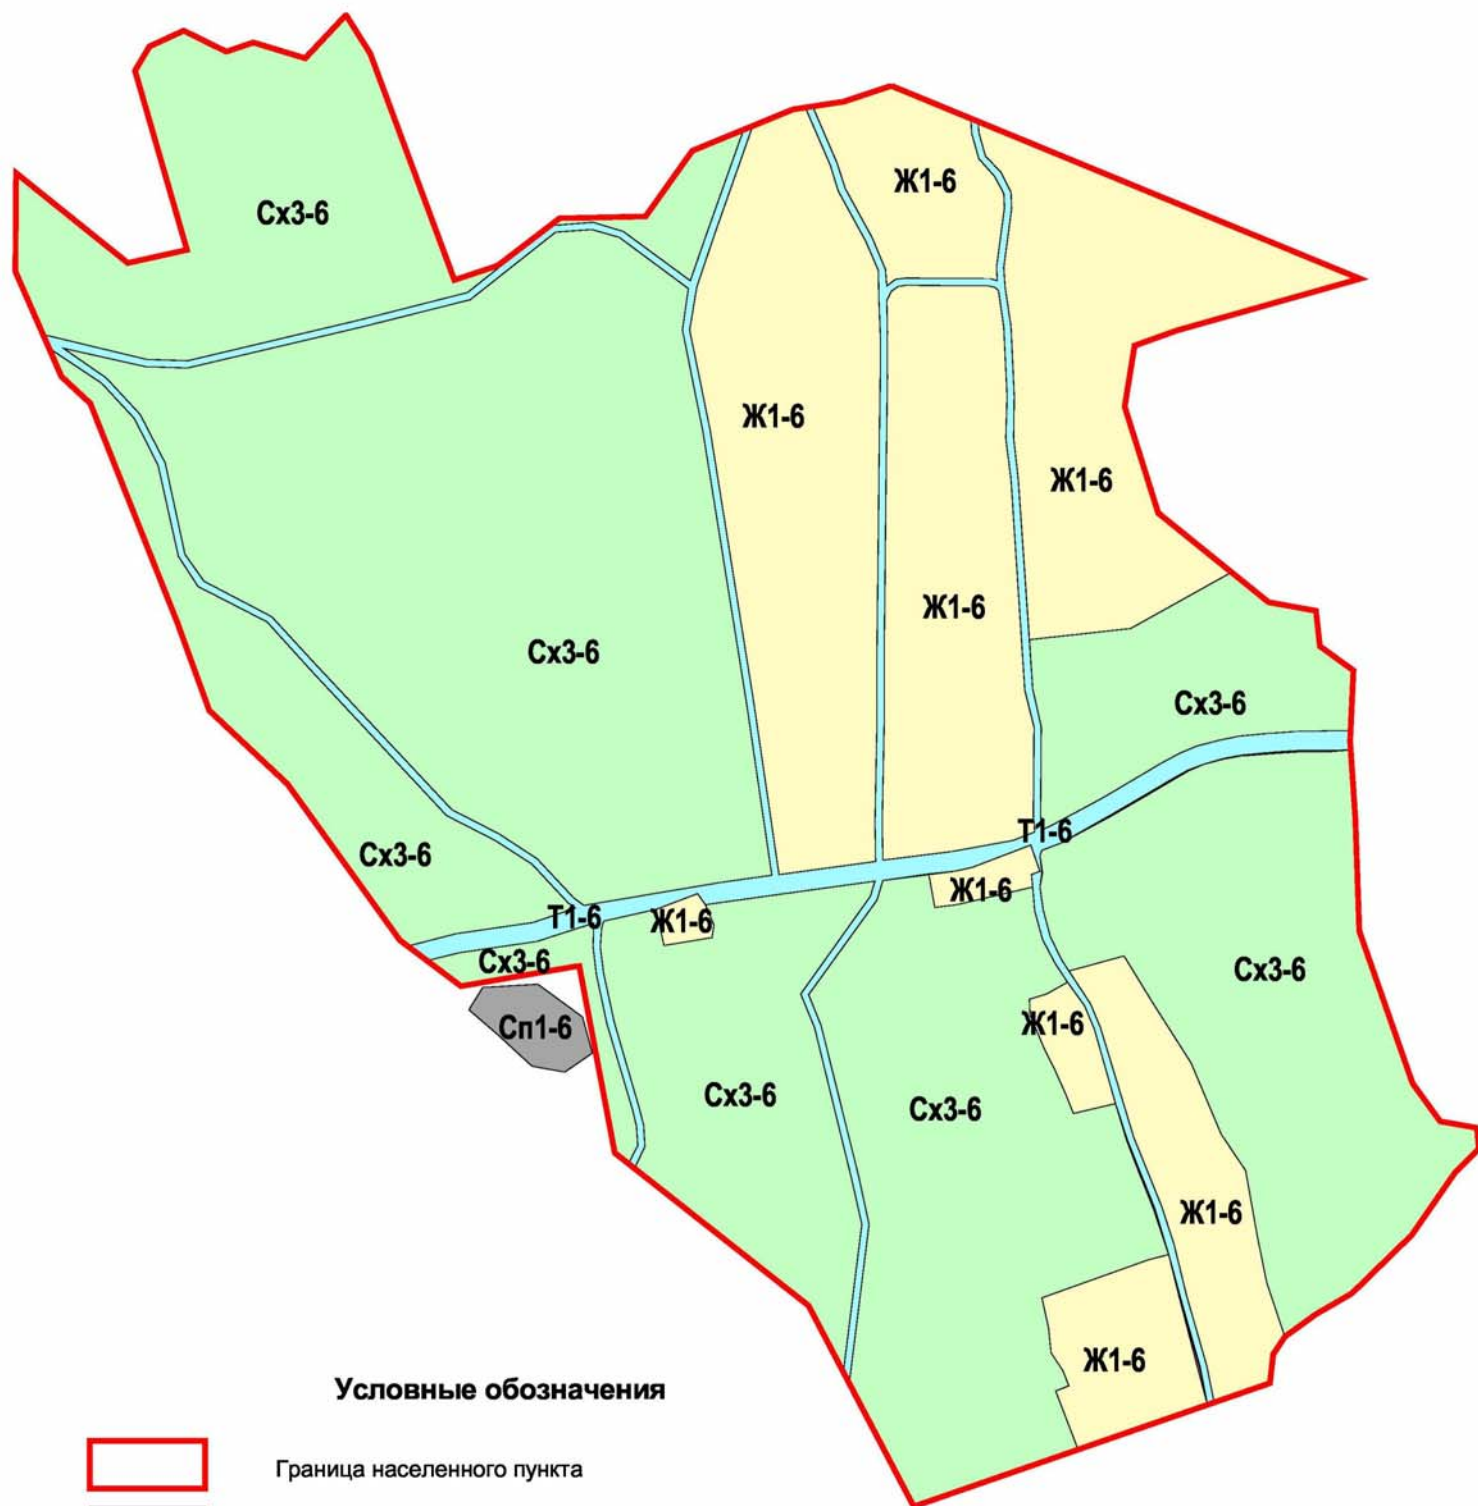

Условные обозначения

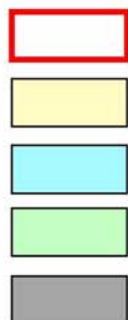

Граница населенного пункта

Ж1-6 - зона застройки индивидуальными жилыми домами

Т1-6 - зона транспортной инфраструктуры

Сх3 -6- зона сельскохозяйственных угодий

Сп1-6 - зона специального назначения, связанная с захоронениями