


Схема градостроительного зонирования
с.Вознесенка Баткатского сельского поселения Шегарского района Томской области

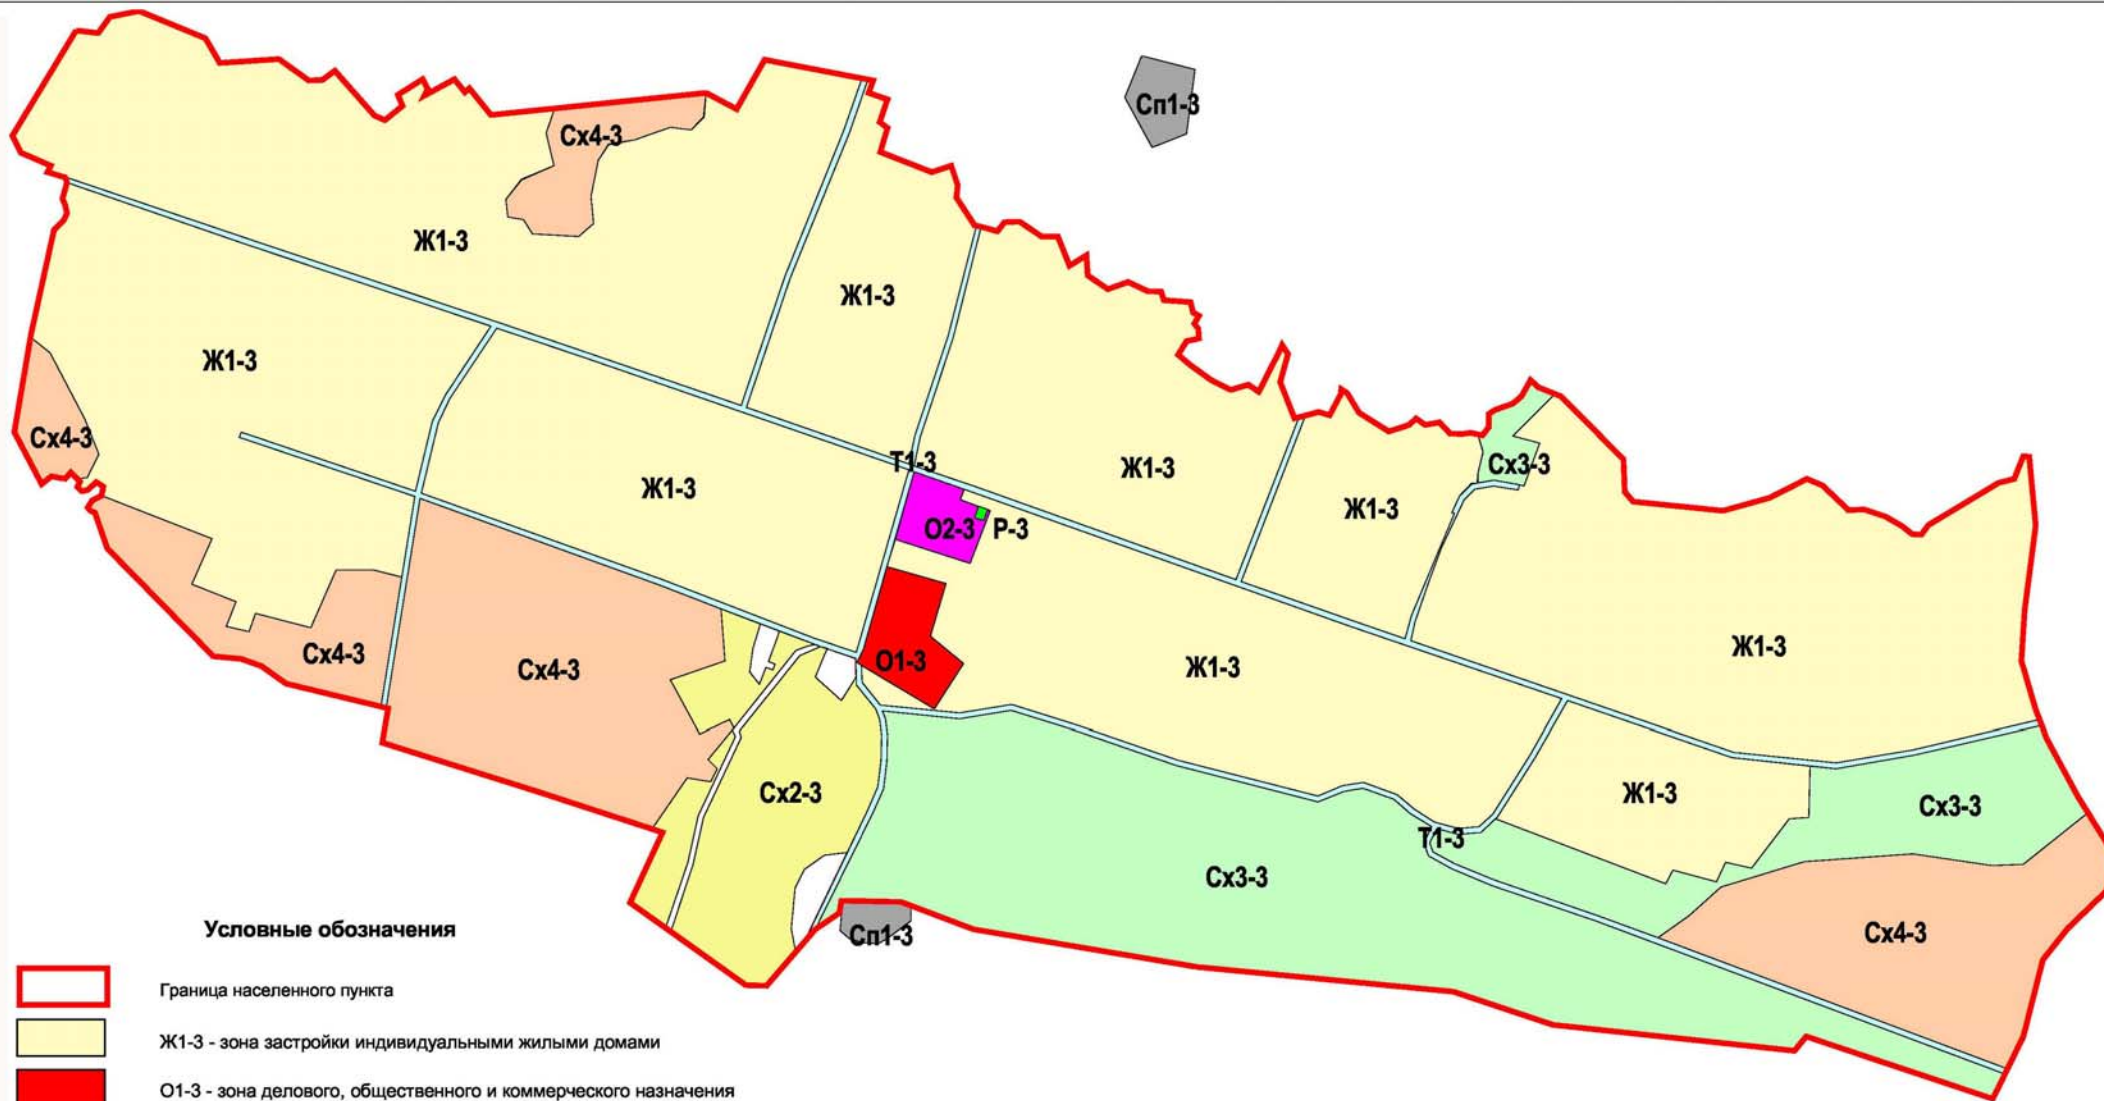

Условные обозначения

- | | |
|--|---|
| | Граница населенного пункта |
| | Ж1-3 - зона застройки индивидуальными жилыми домами |
| | О1-3 - зона делового, общественного и коммерческого назначения |
| | О2-3 - зона размещения объектов социального и коммунально-бытового назначения |
| | Т1-3 - зона транспортной инфраструктуры |
| | Сх2-3 - зона, занятая объектами сельскохозяйственного назначения |
| | Сх3-3 - зона сельскохозяйственных угодий |
| | Сх4-3 - зона древесно-кустарниковой растительности в составе зоны сельскохозяйственного использования |
| | Сп1-3 - зона специального назначения, связанная с захоронениями |
| | Р -3 - зона парков, бульваров и набережных |